




- Wände Bestand
- Wände Neu
- Neuer Bereich

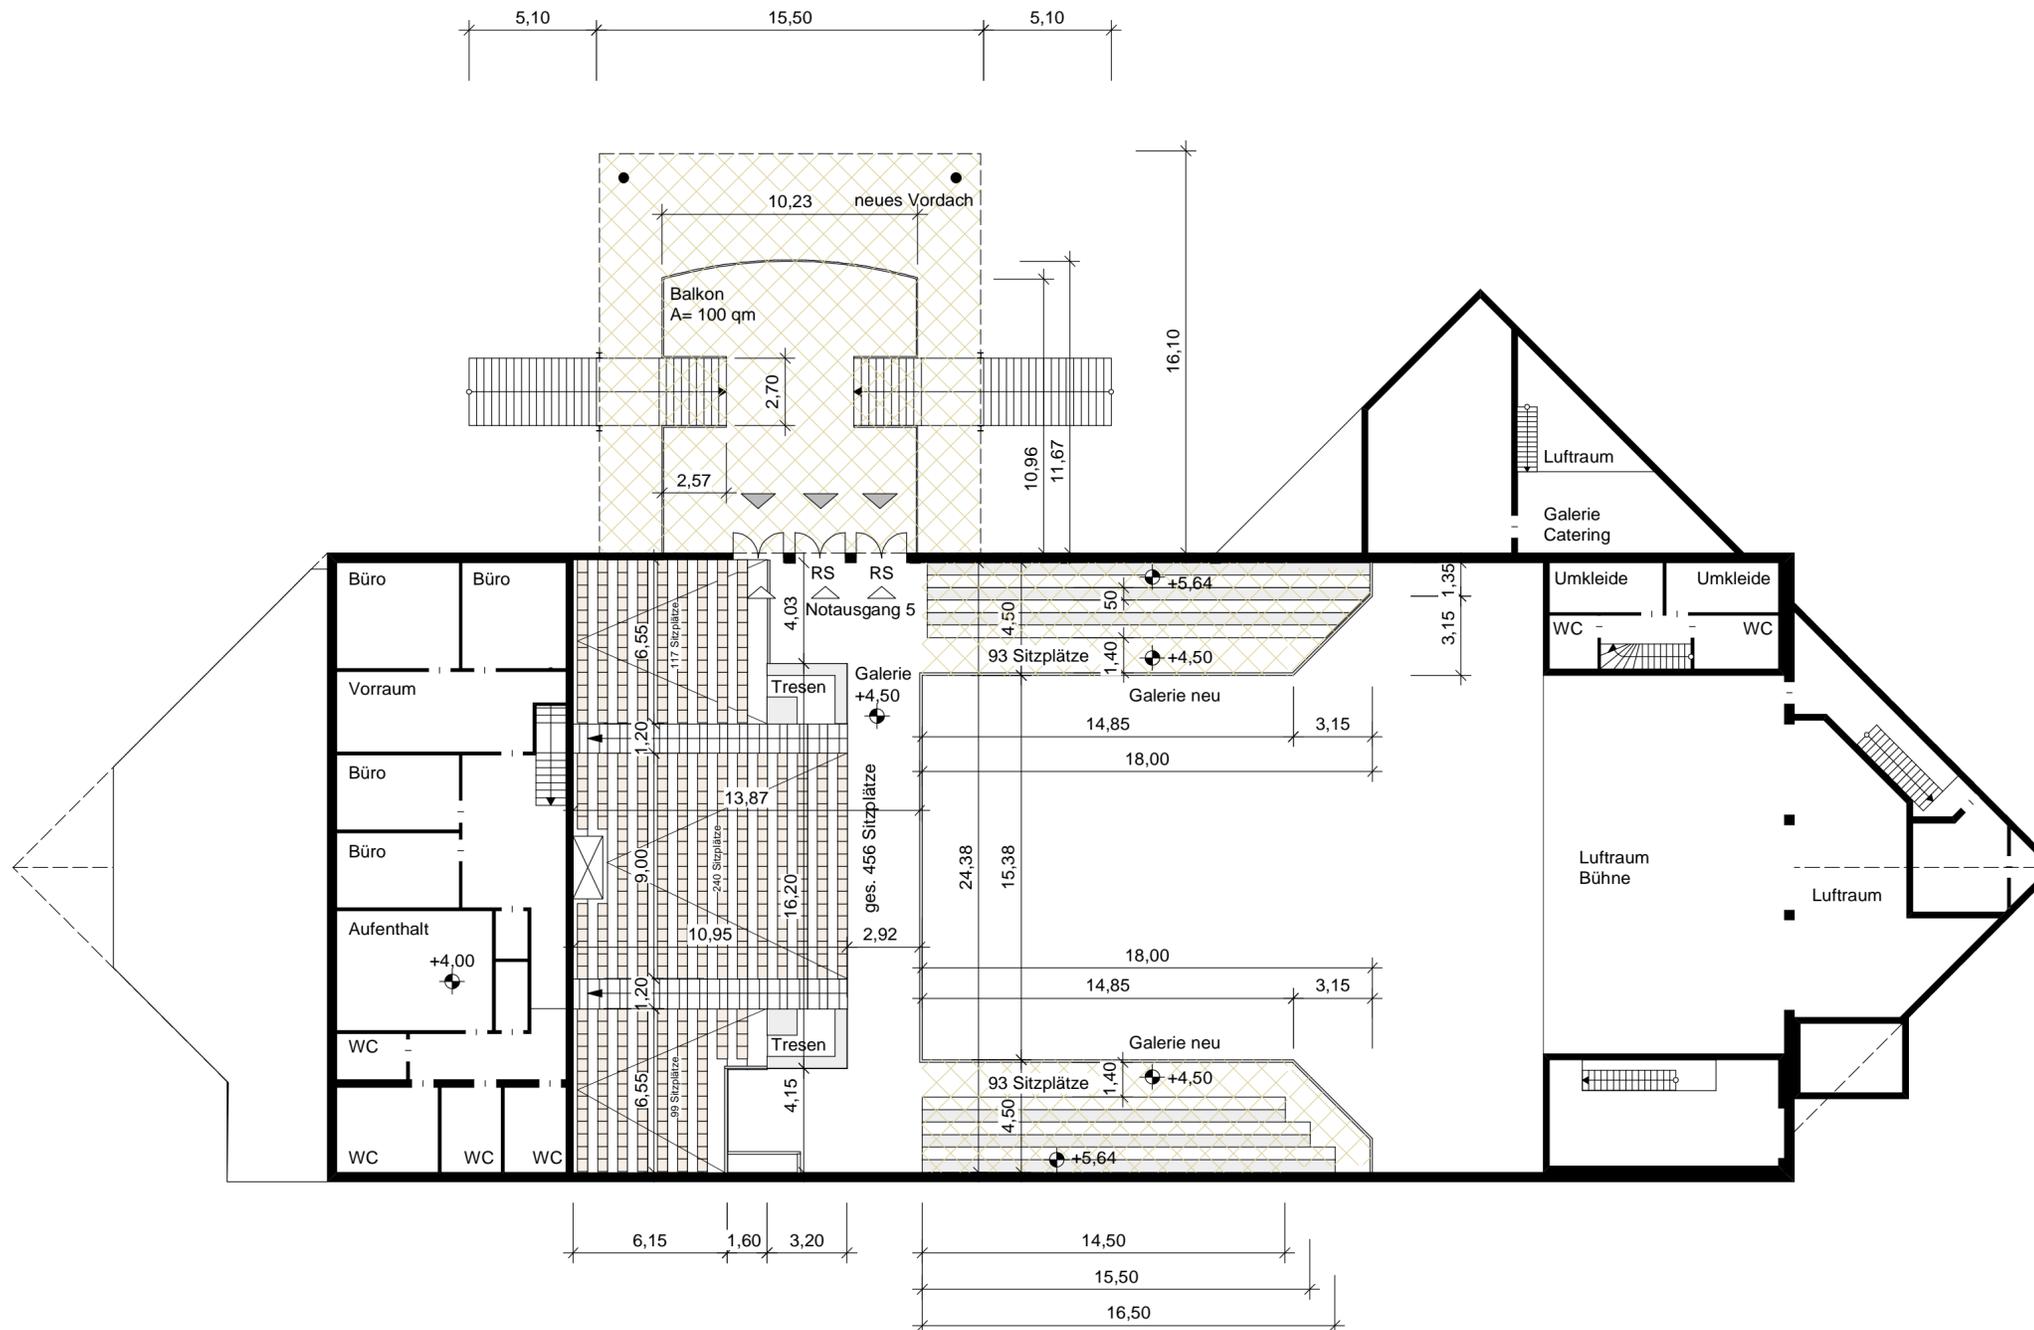

Notausgänge OG Notausgang 5 3 x 2,00 m = 6,00 m 900 Personen  
 900 Personen

Sitzplätze OG Haupttribüne 456 Personen  
 Galerie links 93 Personen  
 Galerie rechts 93 Personen  
 642 Personen

DARSTELLUNG	INDEX
<b>Grundriss OG</b>	<b>A</b>
LEISTUNGSPHASE	MASSTAB
<b>GENEHMIGUNGSPLANUNG</b>	<b>1 : 200</b>
Erweiterung einer Veranstaltungshalle	
<b>PIER 2</b>	
Bremen	
BAUHERR	
Pier 2 Betriebs GmbH Gröpelinger Fährweg 28237 Bremen	
DATUM	
15.08.2007	
ERSTELLT	
A. Henck	
PLAN NR.	
<b>0703 - GEN - G - 02</b>	
ARCHITEKT	
 manfred zill architekt BDA eth - haseloff - straße 1 23564 lübeck tel 0451. 72773 fax 0451. 75227 zill.arch@t-online.de	